



TRAMO 1

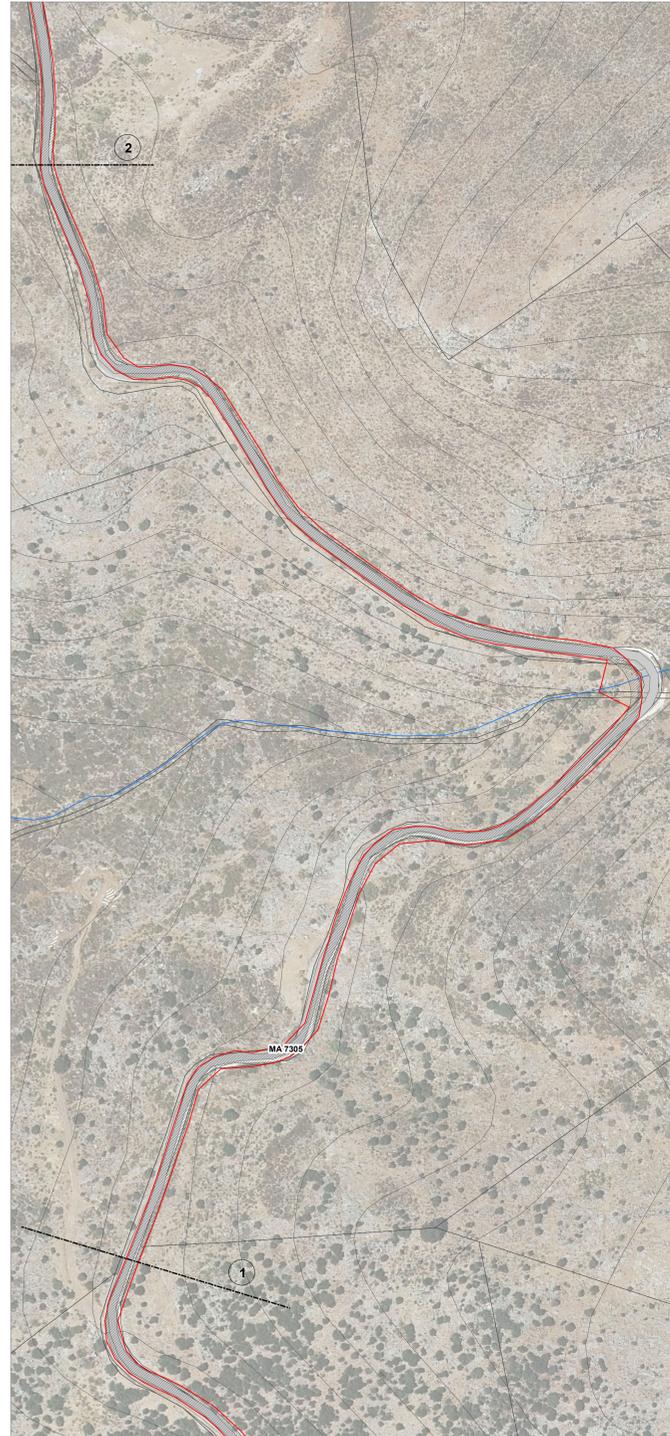

TRAMO 2

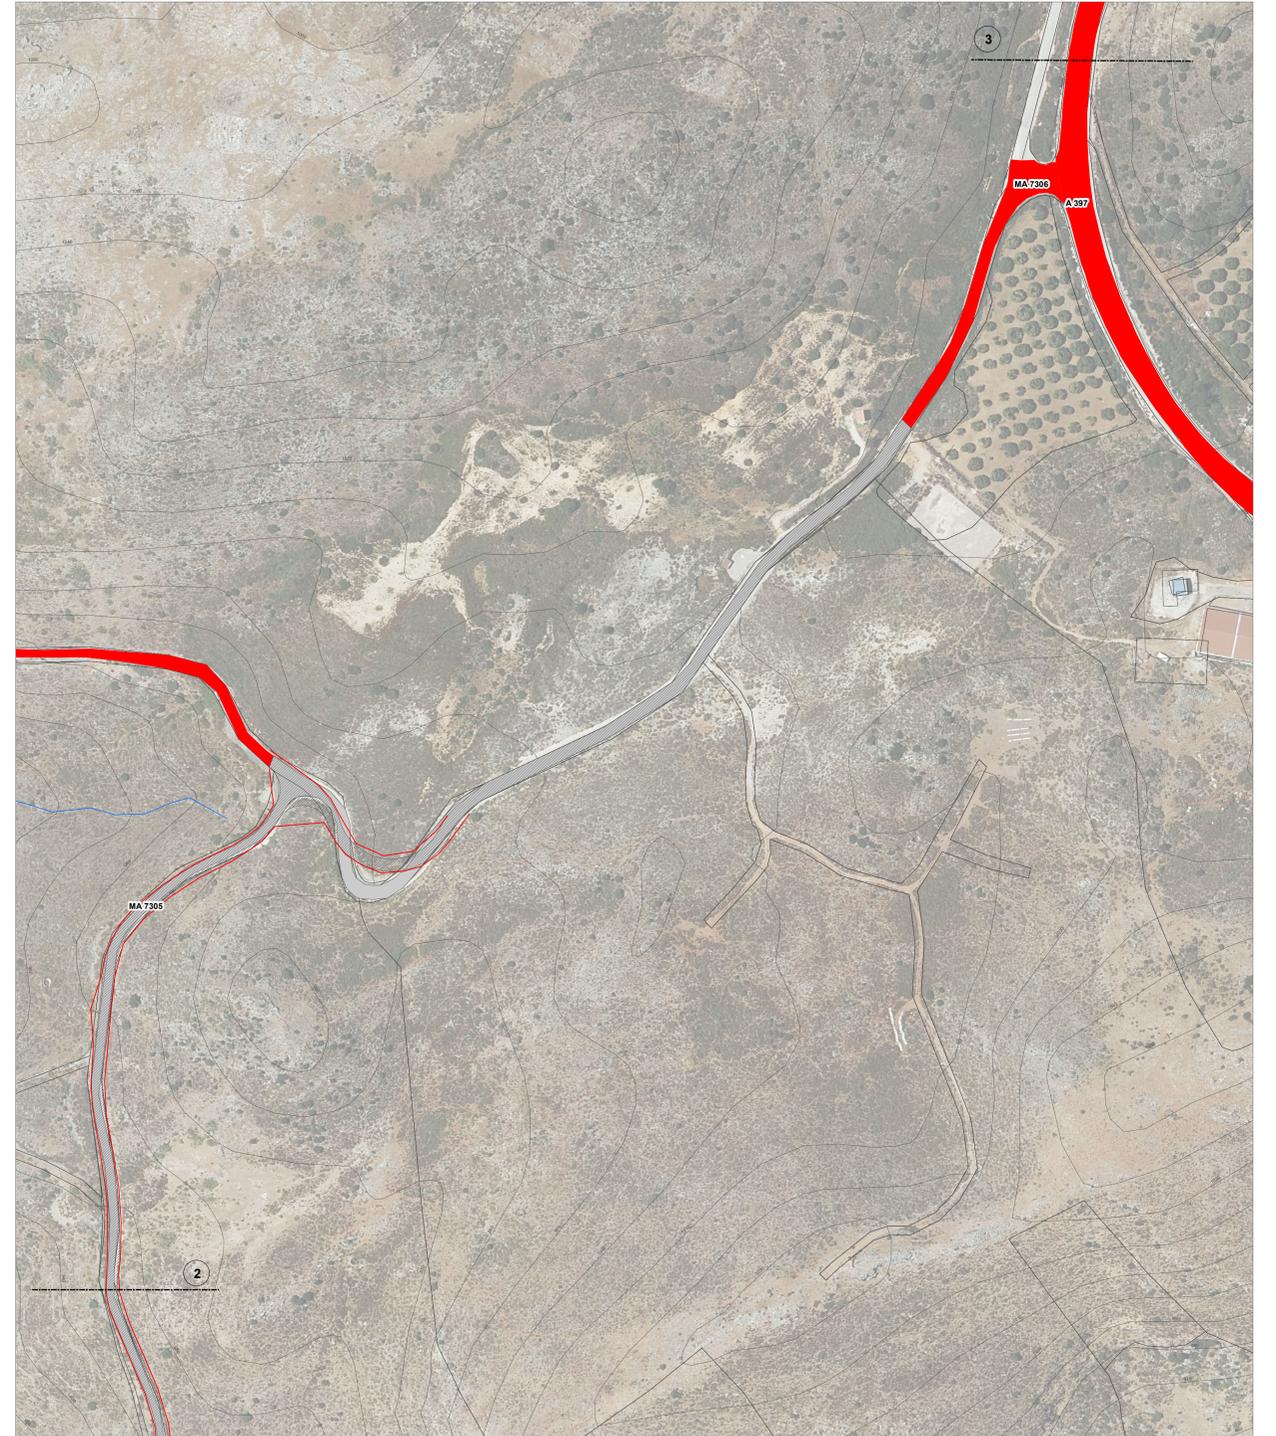

TRAMO 3

MEJORA VIARIO

- TRAZADO ORIGINAL
- TRAZADO DEFINITIVO
- LÍMITE DE EXPLICACIÓN

**PLAN GENERAL DE ORDENACIÓN URBANÍSTICA
PARAUTA**

APROBACIÓN INICIAL

PLANO DE ORDENACIÓN
TÉRMINO MUNICIPAL. PROPUESTA DE INFRAESTRUCTURAS
MEJORA DE CARRETERA DE ACCESO AL NÚCLEO URBANO (MA-7305 Y MA-7305).
PROYECTO REDACTADO POR LAEXCMA. DIPUTACIÓN PROVINCIAL DE MÁLAGA

o.3.1

HOJA 1/1



ESCALA: 1:1.500



FECHA: DICIEMBRE 2020



ARQUITECTA
MARIA VERGARA LA FUENTE