


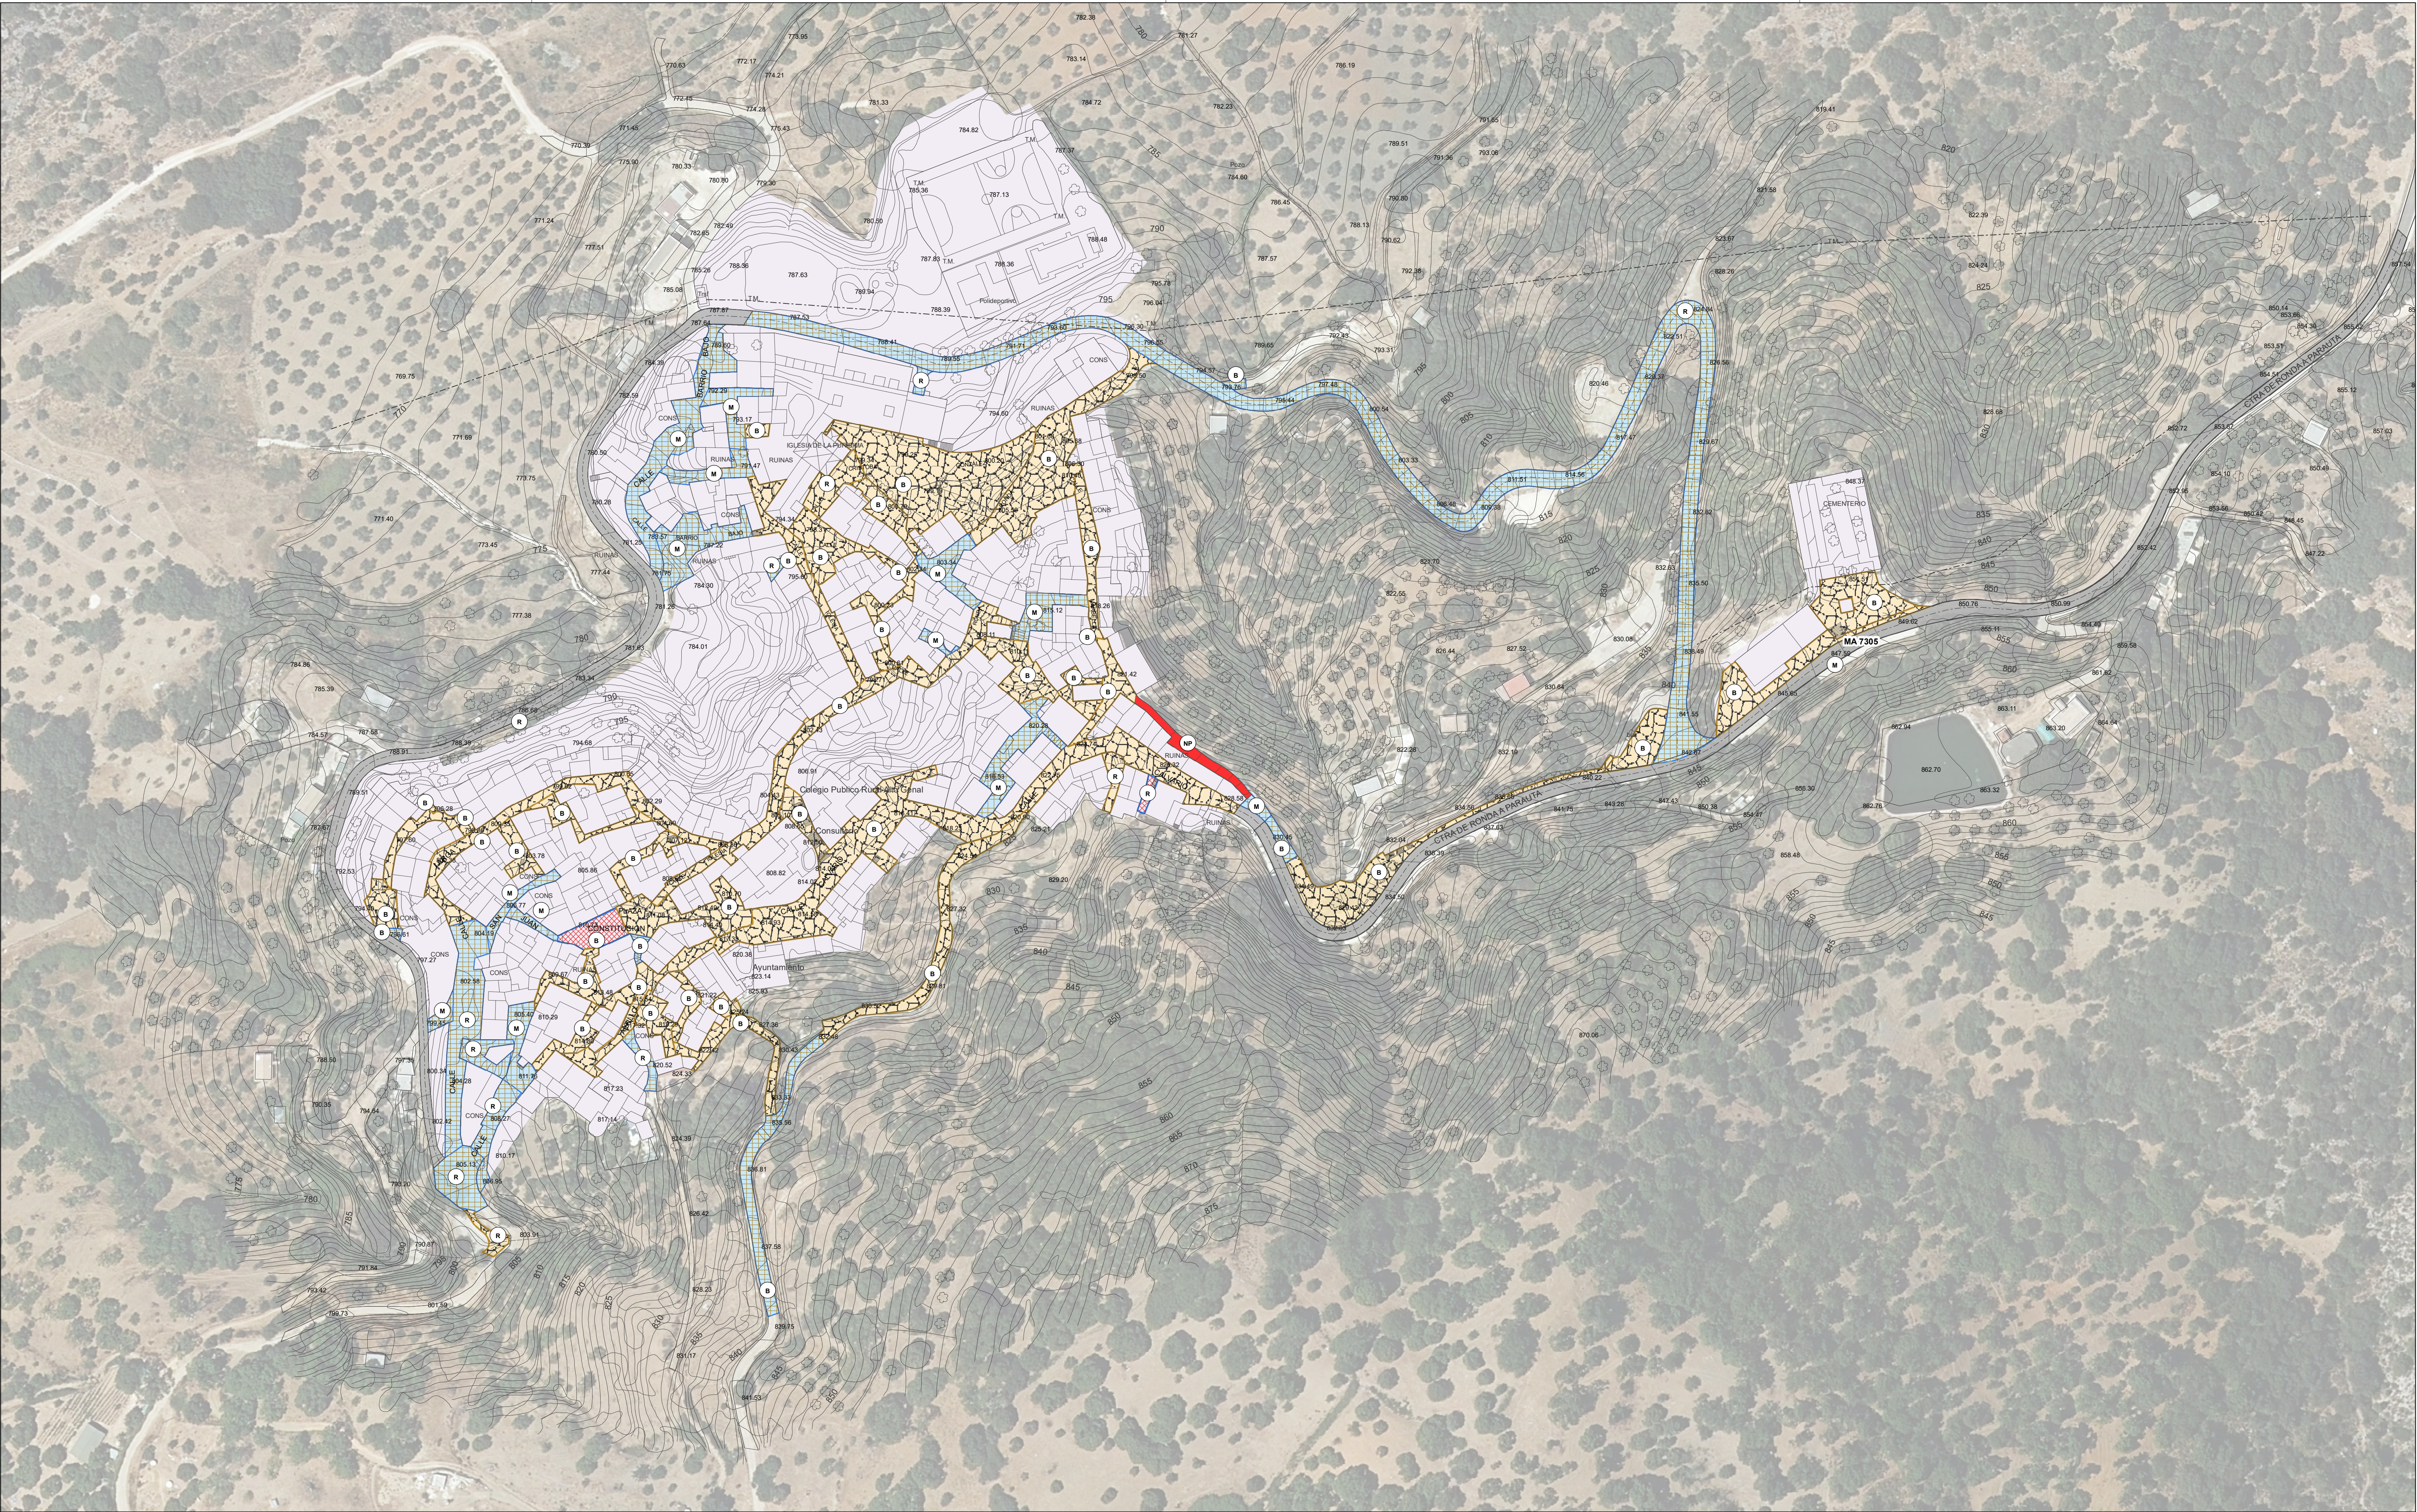

TIPO DE PAVIMENTO

MATERIAL

- EMPEDRADO.....
- HORMIGÓN MOLDEADO.....
- MEZCLA BITUMINOSA.....
- SOLADO.....
- TERRIZO.....

ESTADO DEL PAVIMENTO

- BUENO..... (B)
- MALO..... (M)
- REGULAR..... (R)
- NO PAVIMENTADO..... (NP)

FUENTE DE INFORMACIÓN INFRAESTRUCTURA:
EIEL (Encuesta de Infraestructura y Equipamientos Locales
de la Excmo. Diputación Provincial de Málaga)

PLAN GENERAL DE ORDENACIÓN URBANÍSTICA
PARAUTA

APROBACIÓN INICIAL

PLANO DE INFORMACIÓN
INFRAESTRUCTURAS

i.3.5

PAVIMENTACIÓN. NÚCLEO

HOJA 1/1



ESCALA: 1:1.000

FECHA: DICIEMBRE 2020



M
Málaga.es diputación
arquitectura y urbanismo
COSTA DEL SOL MÁLAGA
ARQUITECTA
MARTA VERGARA LA FUENTE